


AVENIDA PRINCIPAL

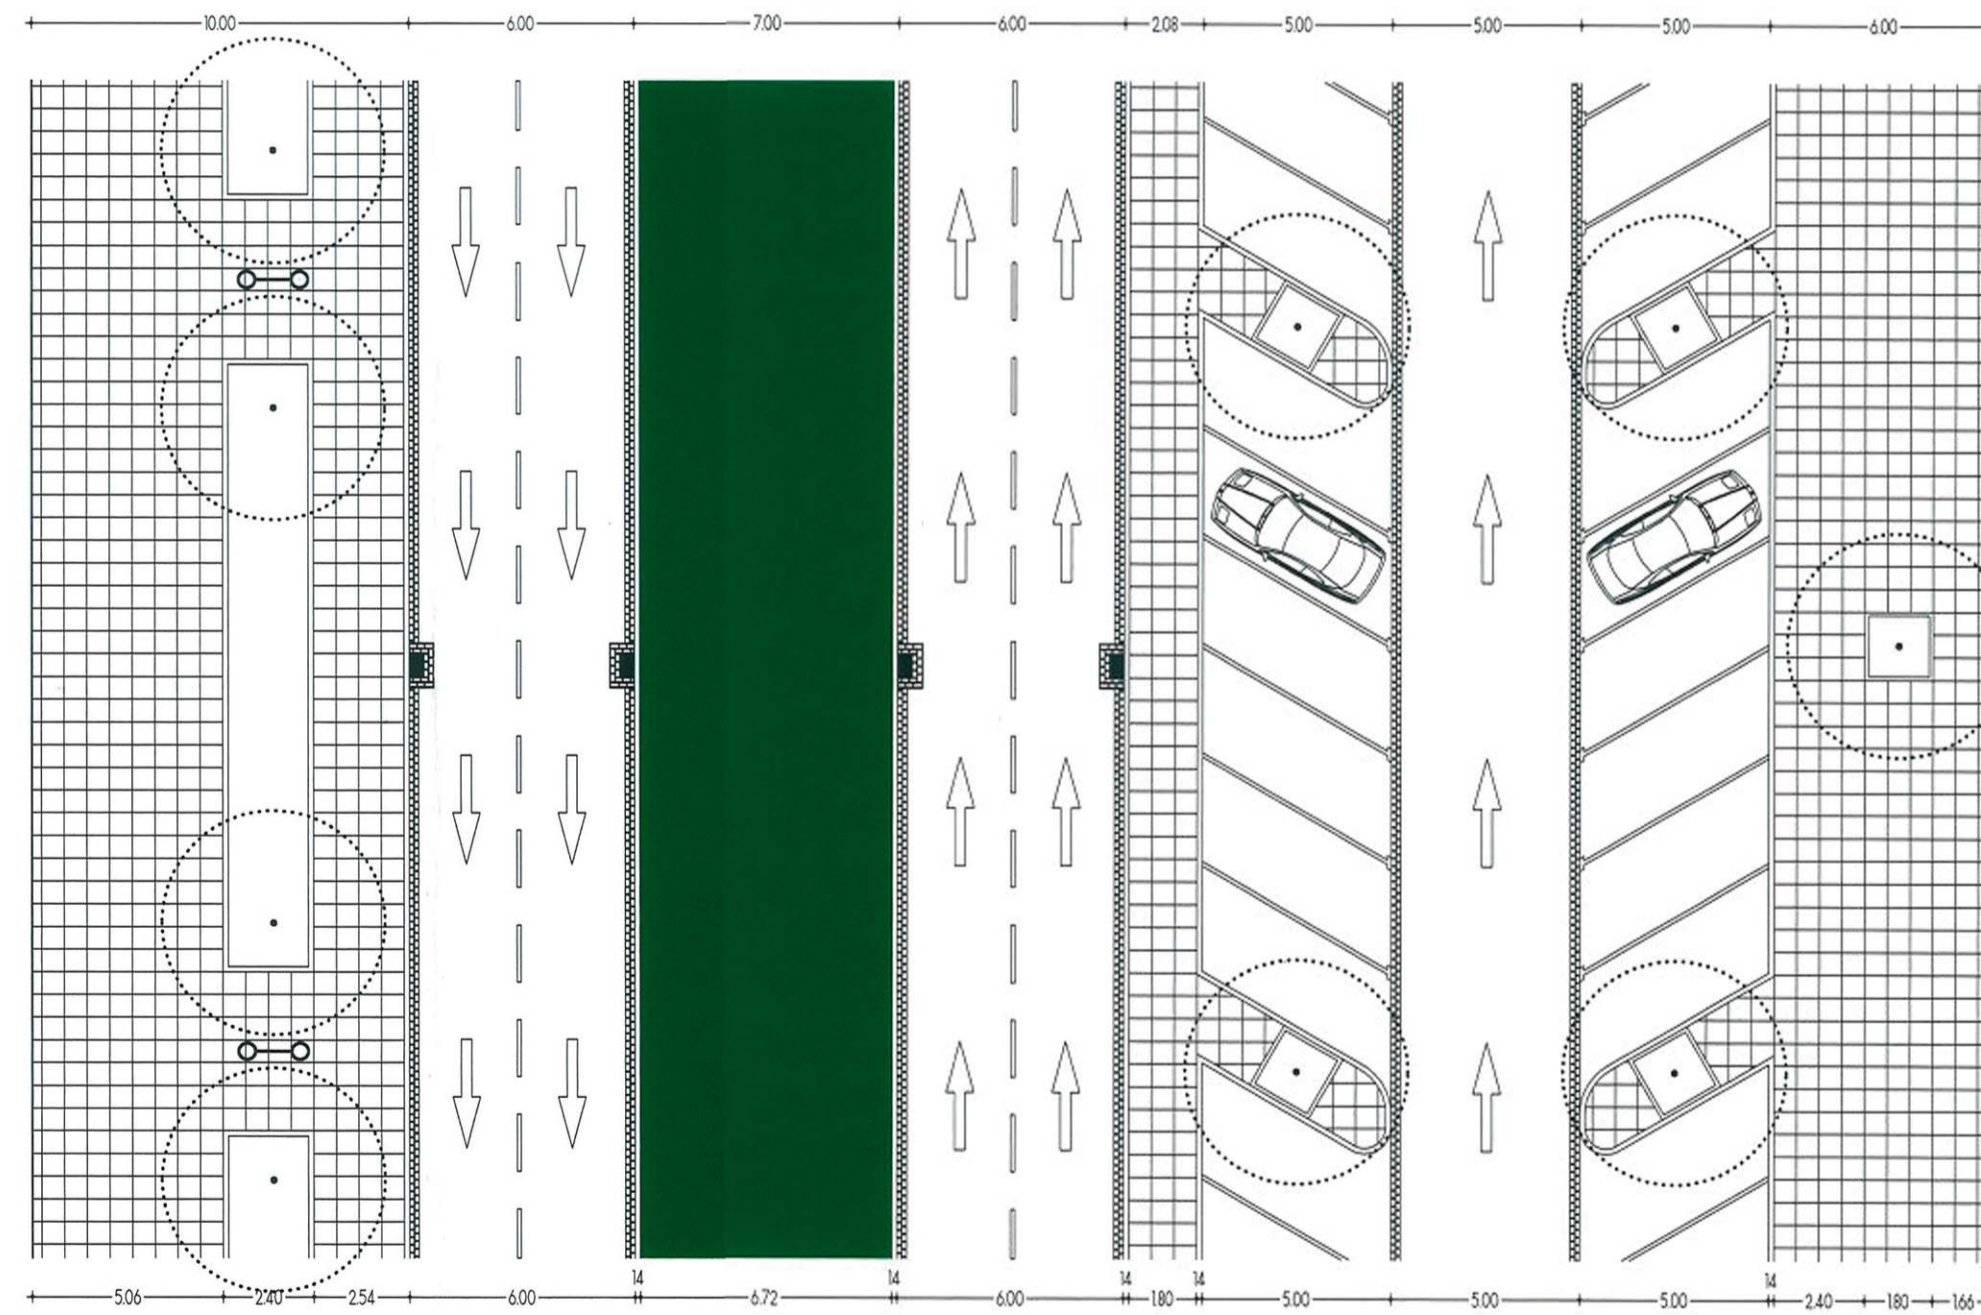

Aprobado por el Excmo. Ayuntmto.
pleno en sesión de fecha

27 SET. 2002

Granada, condicionada
SECRETARIO GENERAL



PLAN PARCIAL DE ORDENACION
SECTOR PP-S2. PGOU GRANADA
CAMPUS DE CIENCIAS DE LA SALUD DE GRANADA
EXCELENTISIMO AYUNTAMIENTO DE GRANADA
TEXTO REFUNDIDO PARA APROBACION PROVISIONAL
ABRIL 2002

SECCION. VIARIO TIPO.
ESCALA 1:200
ARQUITECTO DIRECTOR: JOSE BAÑEZ BERRIL,
D. RICARDO RUBIA, INGENIERO DE C.C. Y PUERTOS. D. ESTEBAN VARGAS, INGENIERO INDUSTRIAL

