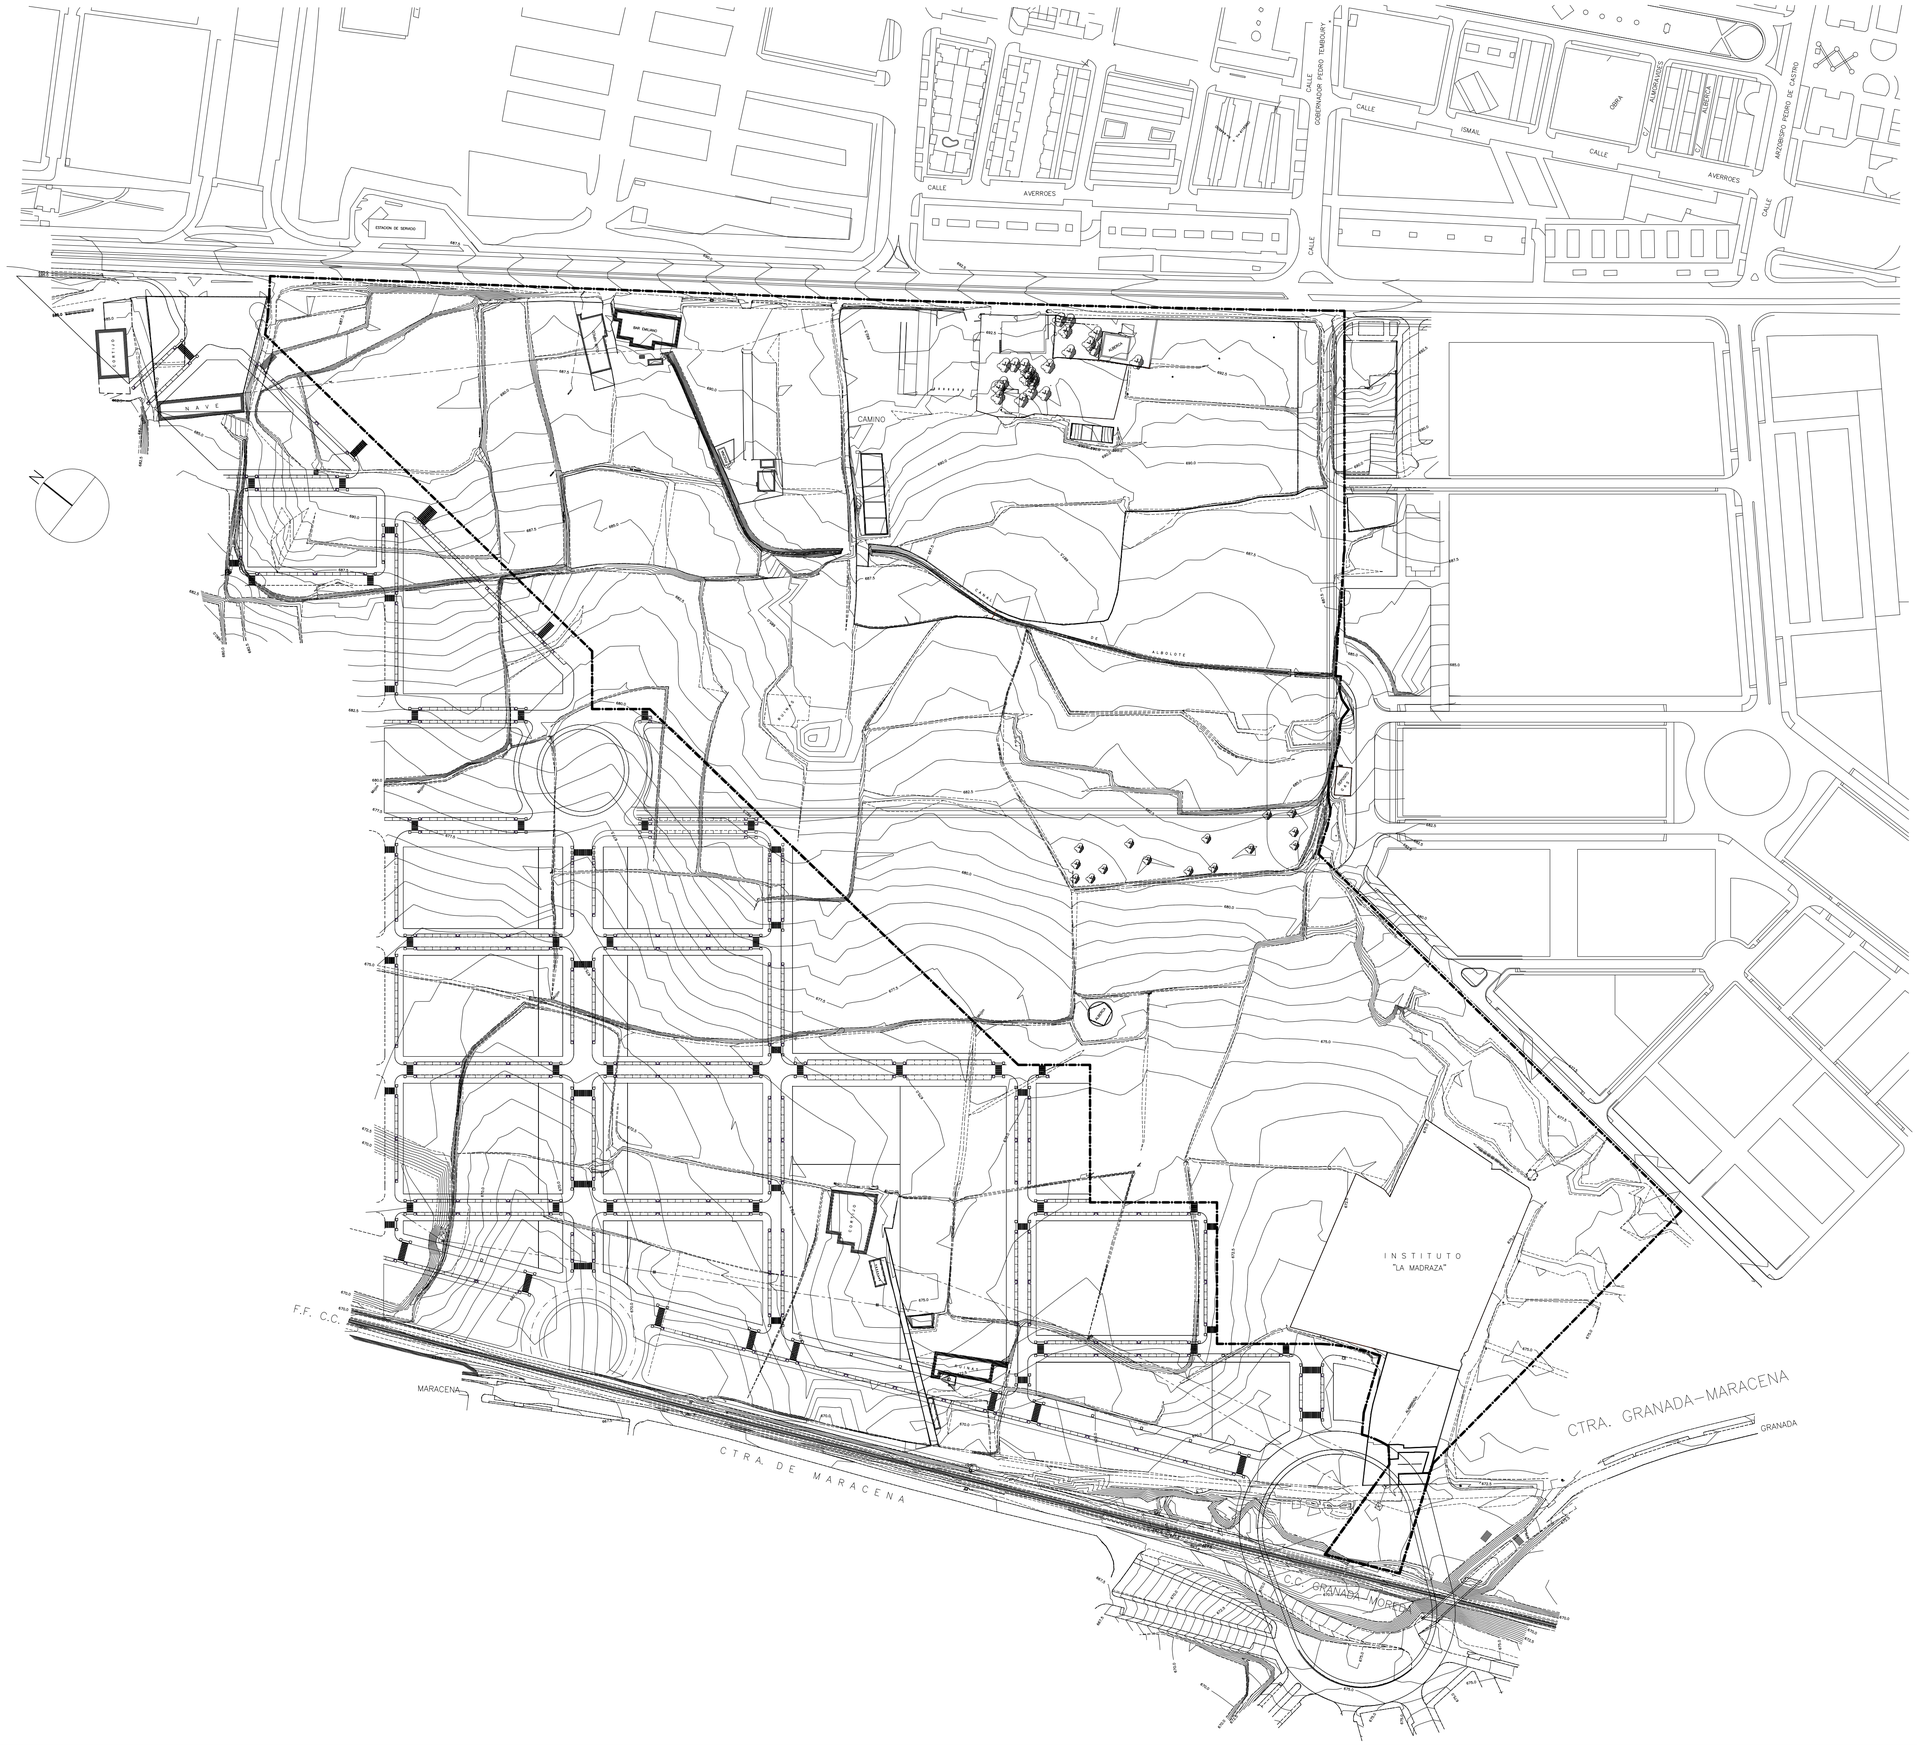

PLAN PARCIAL DE ORDENACION DEL

SECTOR N.4 DEL P.G.O.U. DE GRANADA

JUNTA DE COMPENSACION

P R O M O T O R

3. TOPOGRAFICO-ESTADO ACTUAL SECTOR N.4

E S C A L A 1/2000 F E C H A MARZO-02

A N T O N I O L U I S E S P I N A R M O R E N O A R Q U I T E C T O

San Juan de Letrán, 3. 2ºC. Tf: 958286911 18012-Granada